


Nr 27
1912


• Pitnings • till • nybyggnad • å • tomter •
• No 14 • Nr • Tagemar •

3389
4

Likheten med den fastställda
vinstigen bestykt
Stockholm den 21 Dec 1912
Kaupe-Lalli

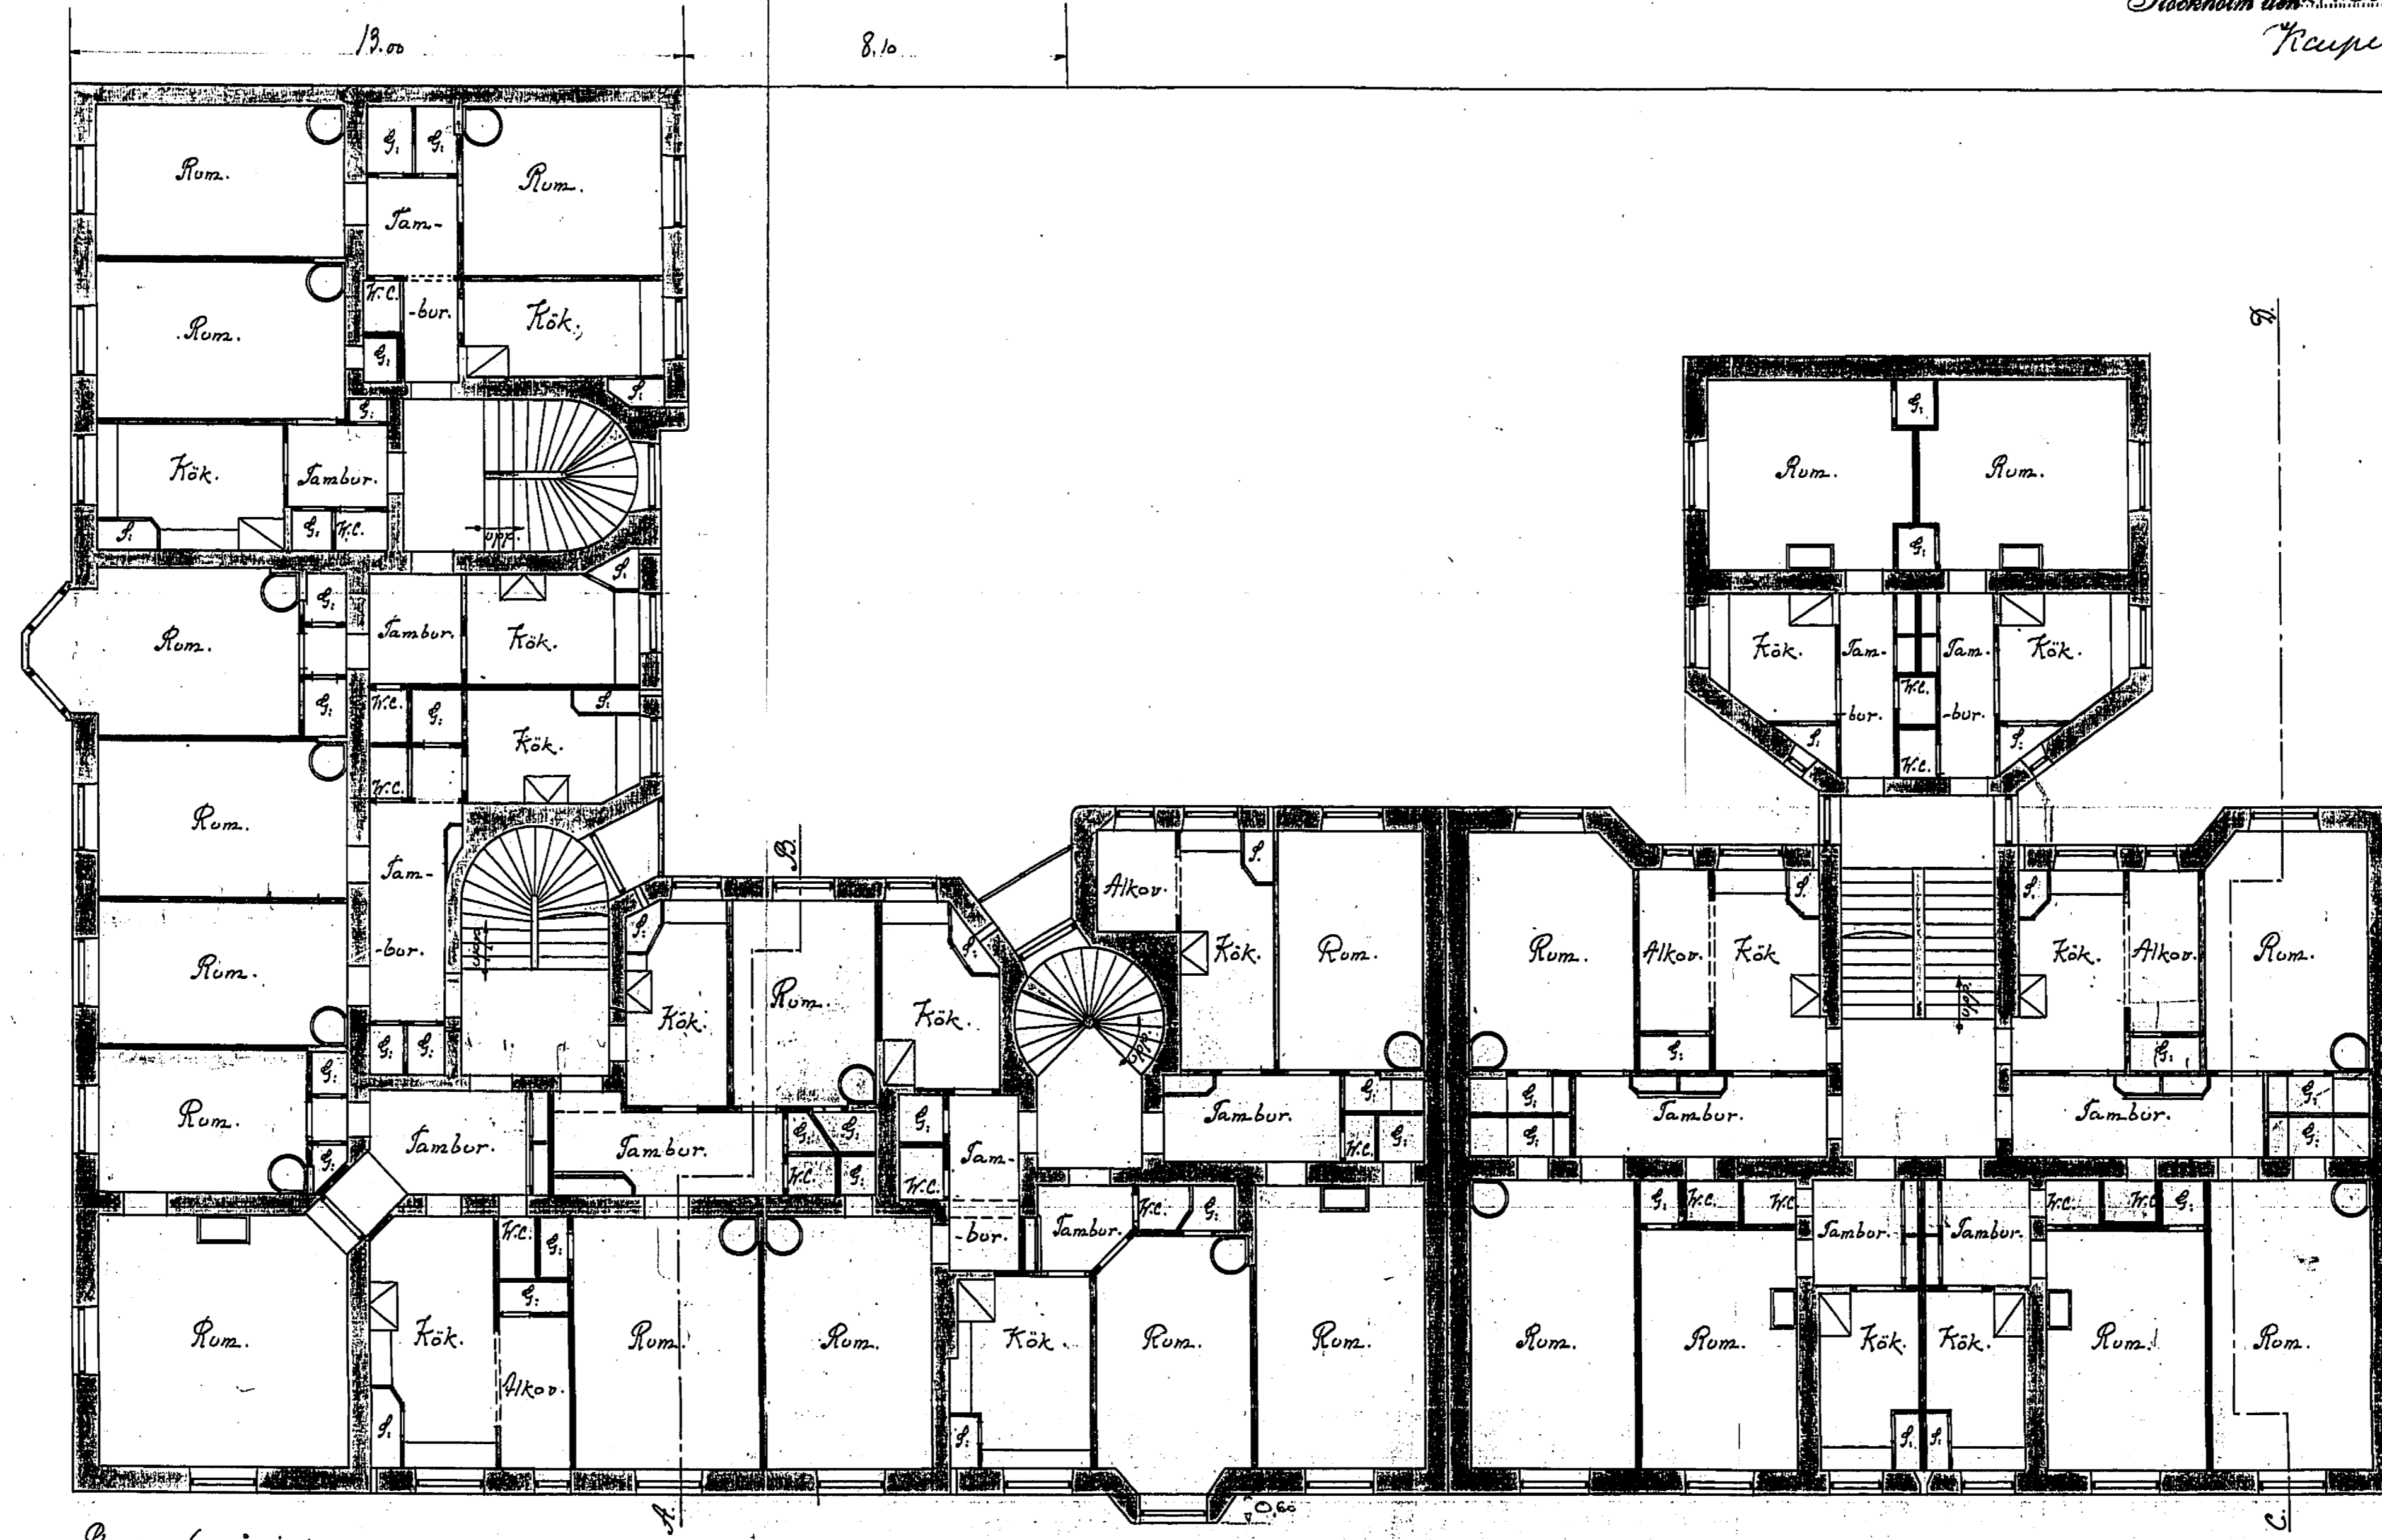

Plan af våningarne.

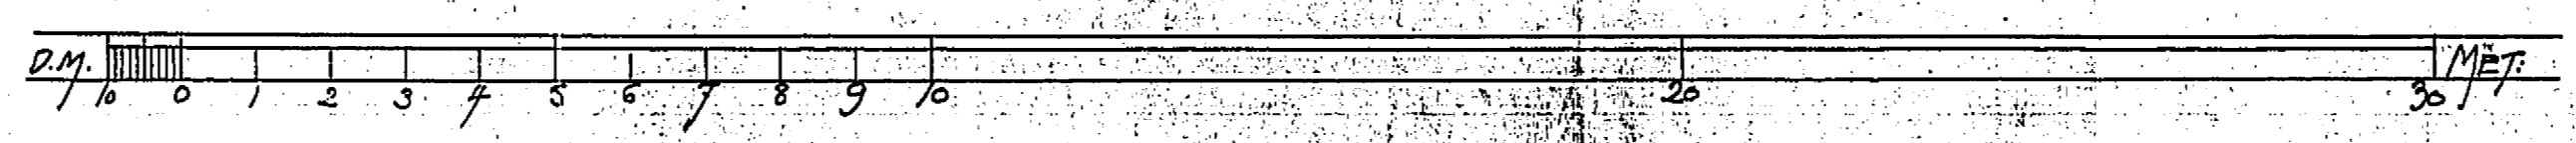

S. WESTDALL och J. A. HAGBER
ARKITEKTER 23. 1. 12.